

An die betroffenen Anstösser
der Baustelle „Wuhrmattweg / Schulstrasse“
5075 Hornussen

MAGDENERSTRASSE 2
4310 RHEINFELDEN
FON 061 836 96 80
FAX 061 836 96 81

Laufenburg, 09.02.2026 / JAE

INFO@KOPA.CH
WWW.KOPA.CH

CHE-105.949.107 MWST

Gemeinde Böztal – Baustart "Änderung Schulstrasse - Hornussen"

Sehr geehrte Damen und Herren

Mit dem Baustart ab KW8 (ab dem 16.02.2026) beginnen die umfassenden Arbeiten am oben genannten Bauprojekt. In einer ersten Phase werden Arbeiten im Abschnitt Wuhrmattweg und Bahnhofstrasse vorgenommen. Es handelt sich dabei hauptsächlich um Arbeiten der Wasser- und Elektroversorgung.

Die Zufahrt zu Ihren Liegenschaften wird mit situativen Einschränkungen jederzeit möglich bleiben. Der Wuhrmattweg kann ebenfalls wie gewohnt befahren werden, jedoch muss auch hier mit kurzzeitigen Einschränkungen gerechnet werden.

Auf der Rückseite finden Sie eine Übersicht der ersten Bauetappe.

Die Firma Cellere AG wird bemüht sein, die Einschränkungen so kurz wie möglich zu halten.

Bei Fragen stehen Ihnen folgende Personen gerne zur Verfügung.

Bauleitung:

Jonas Aebersold, 079 192 00 69
jonas.aebersold@kopa.ch
Koch + Partner, Laufenburg

Bauführung:

Roger Kaspar, 079 663 67 11
Cellere AG, Birr

Polier:


Nehat Hysenaj, 079 666 61 41
Cellere AG, Birr

Für Ihr Verständnis gegenüber den notwendigen Bauarbeiten, danken wir Ihnen auch im Namen der Gemeinde Böztal und der Bauunternehmung Cellere AG.

Freundliche Grüsse


KOCH + PARTNER

Ingenieure Geometer Planer

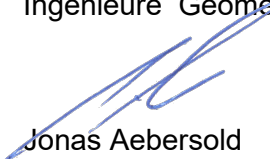
Jonas Aebersold

Gemeinde Böztal, Hornussen
Änderung Schulstrasse und Sanierung Werkleitungen

Übersicht Bauetappe 1

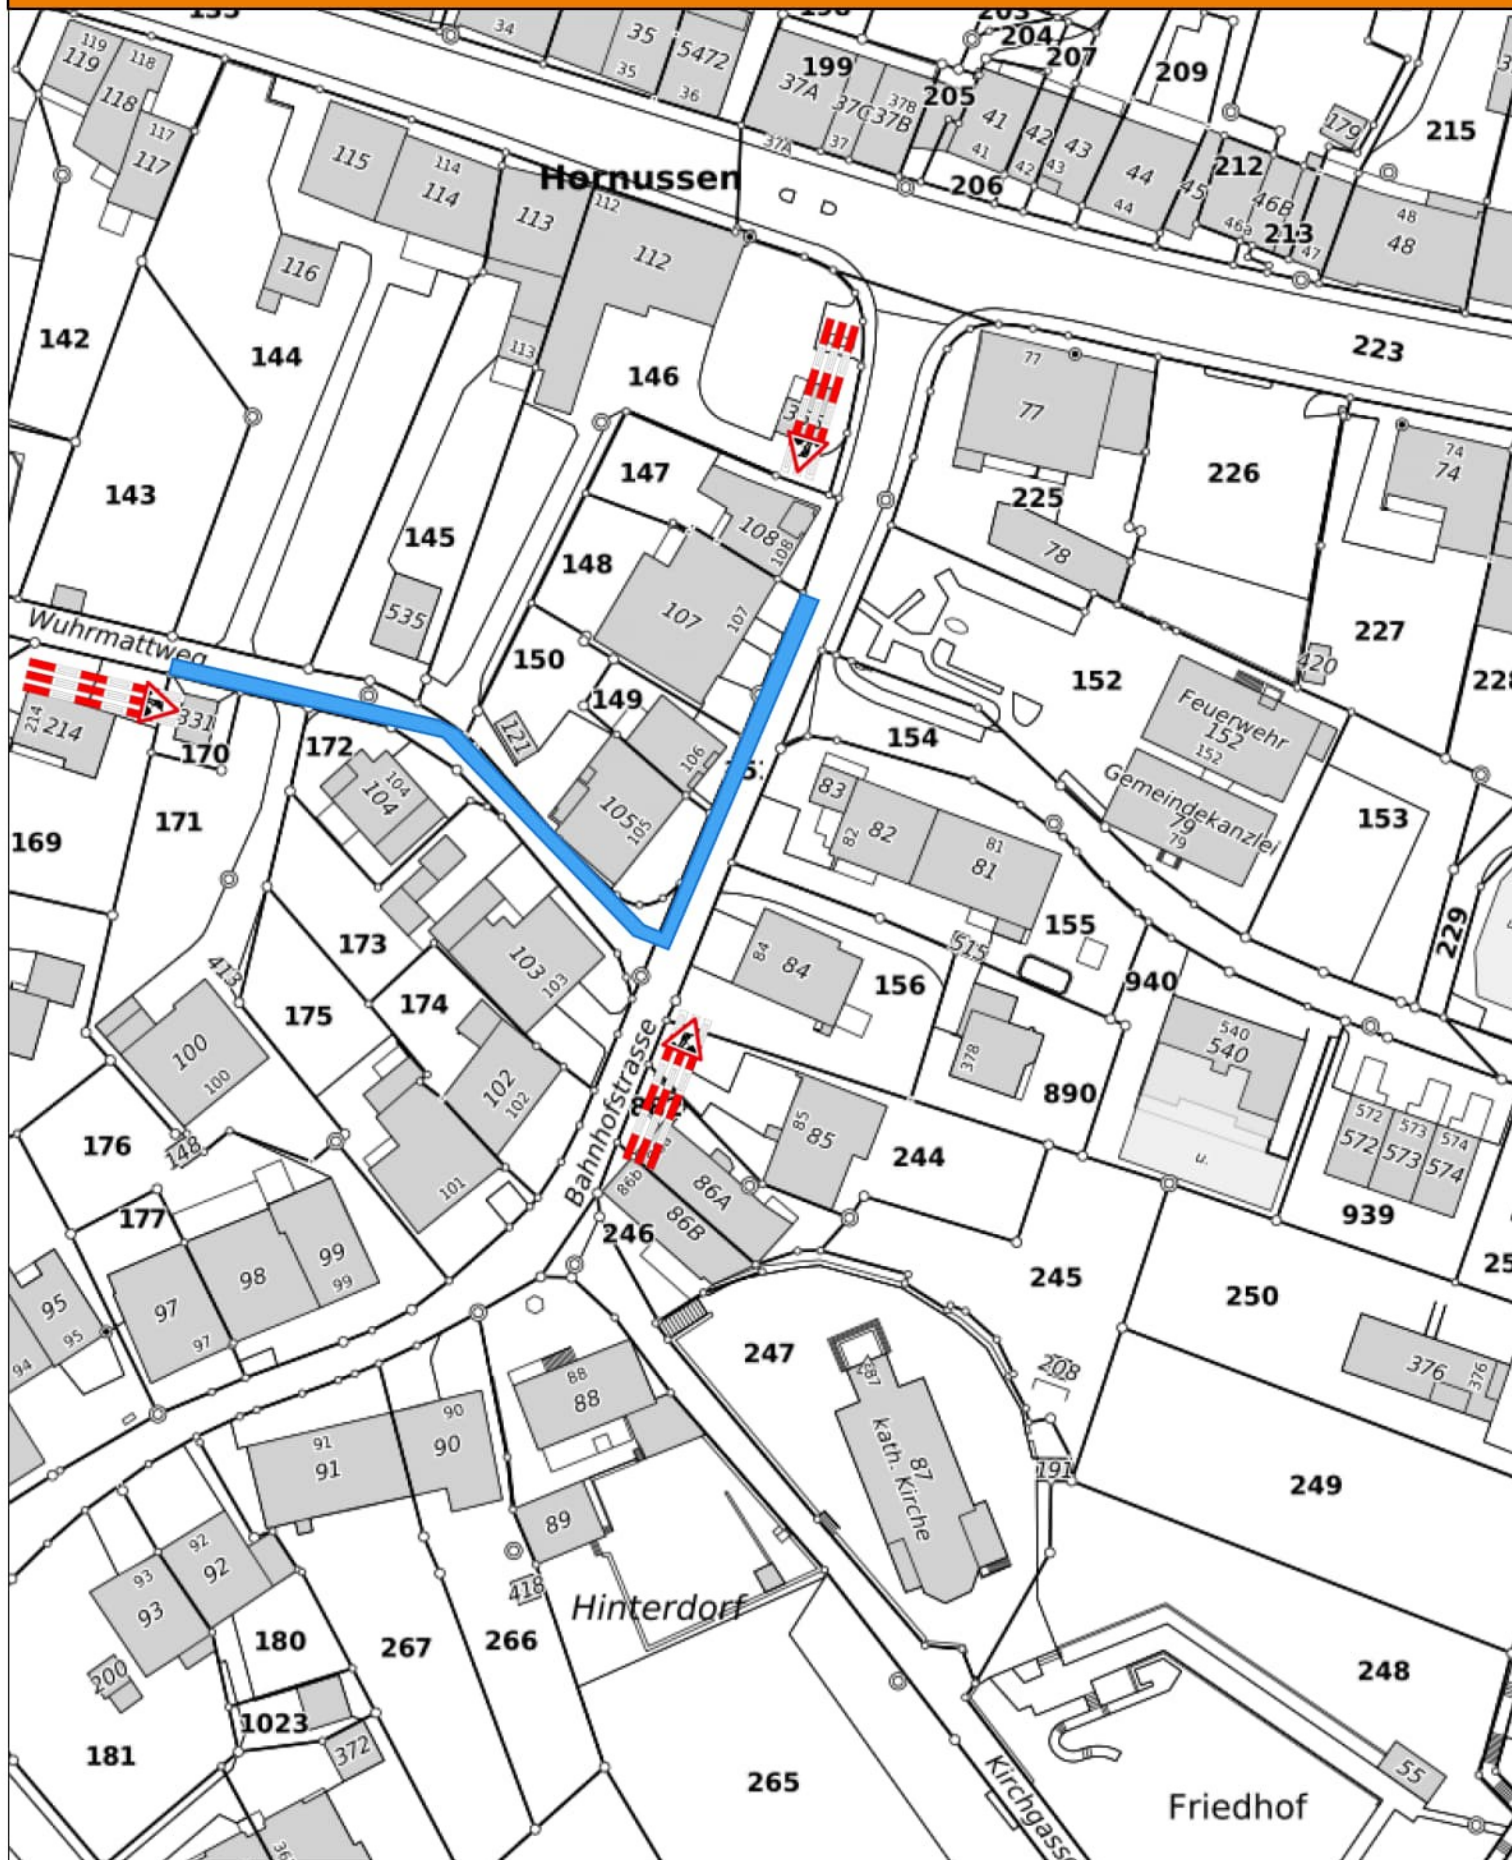

GEMEINDE Böztal

Sit_brf_001

0 m 25 m 50 m

Parzelle:
Gebiet:

Massstab: 1:1000
Datum: Januar 2026



Die gedruckten Daten haben nur informativen Charakter. Es können keine rechtlichen Ansprüche irgendwelcher Art geltend gemacht werden.