


Laufenburg, 11.03.2026

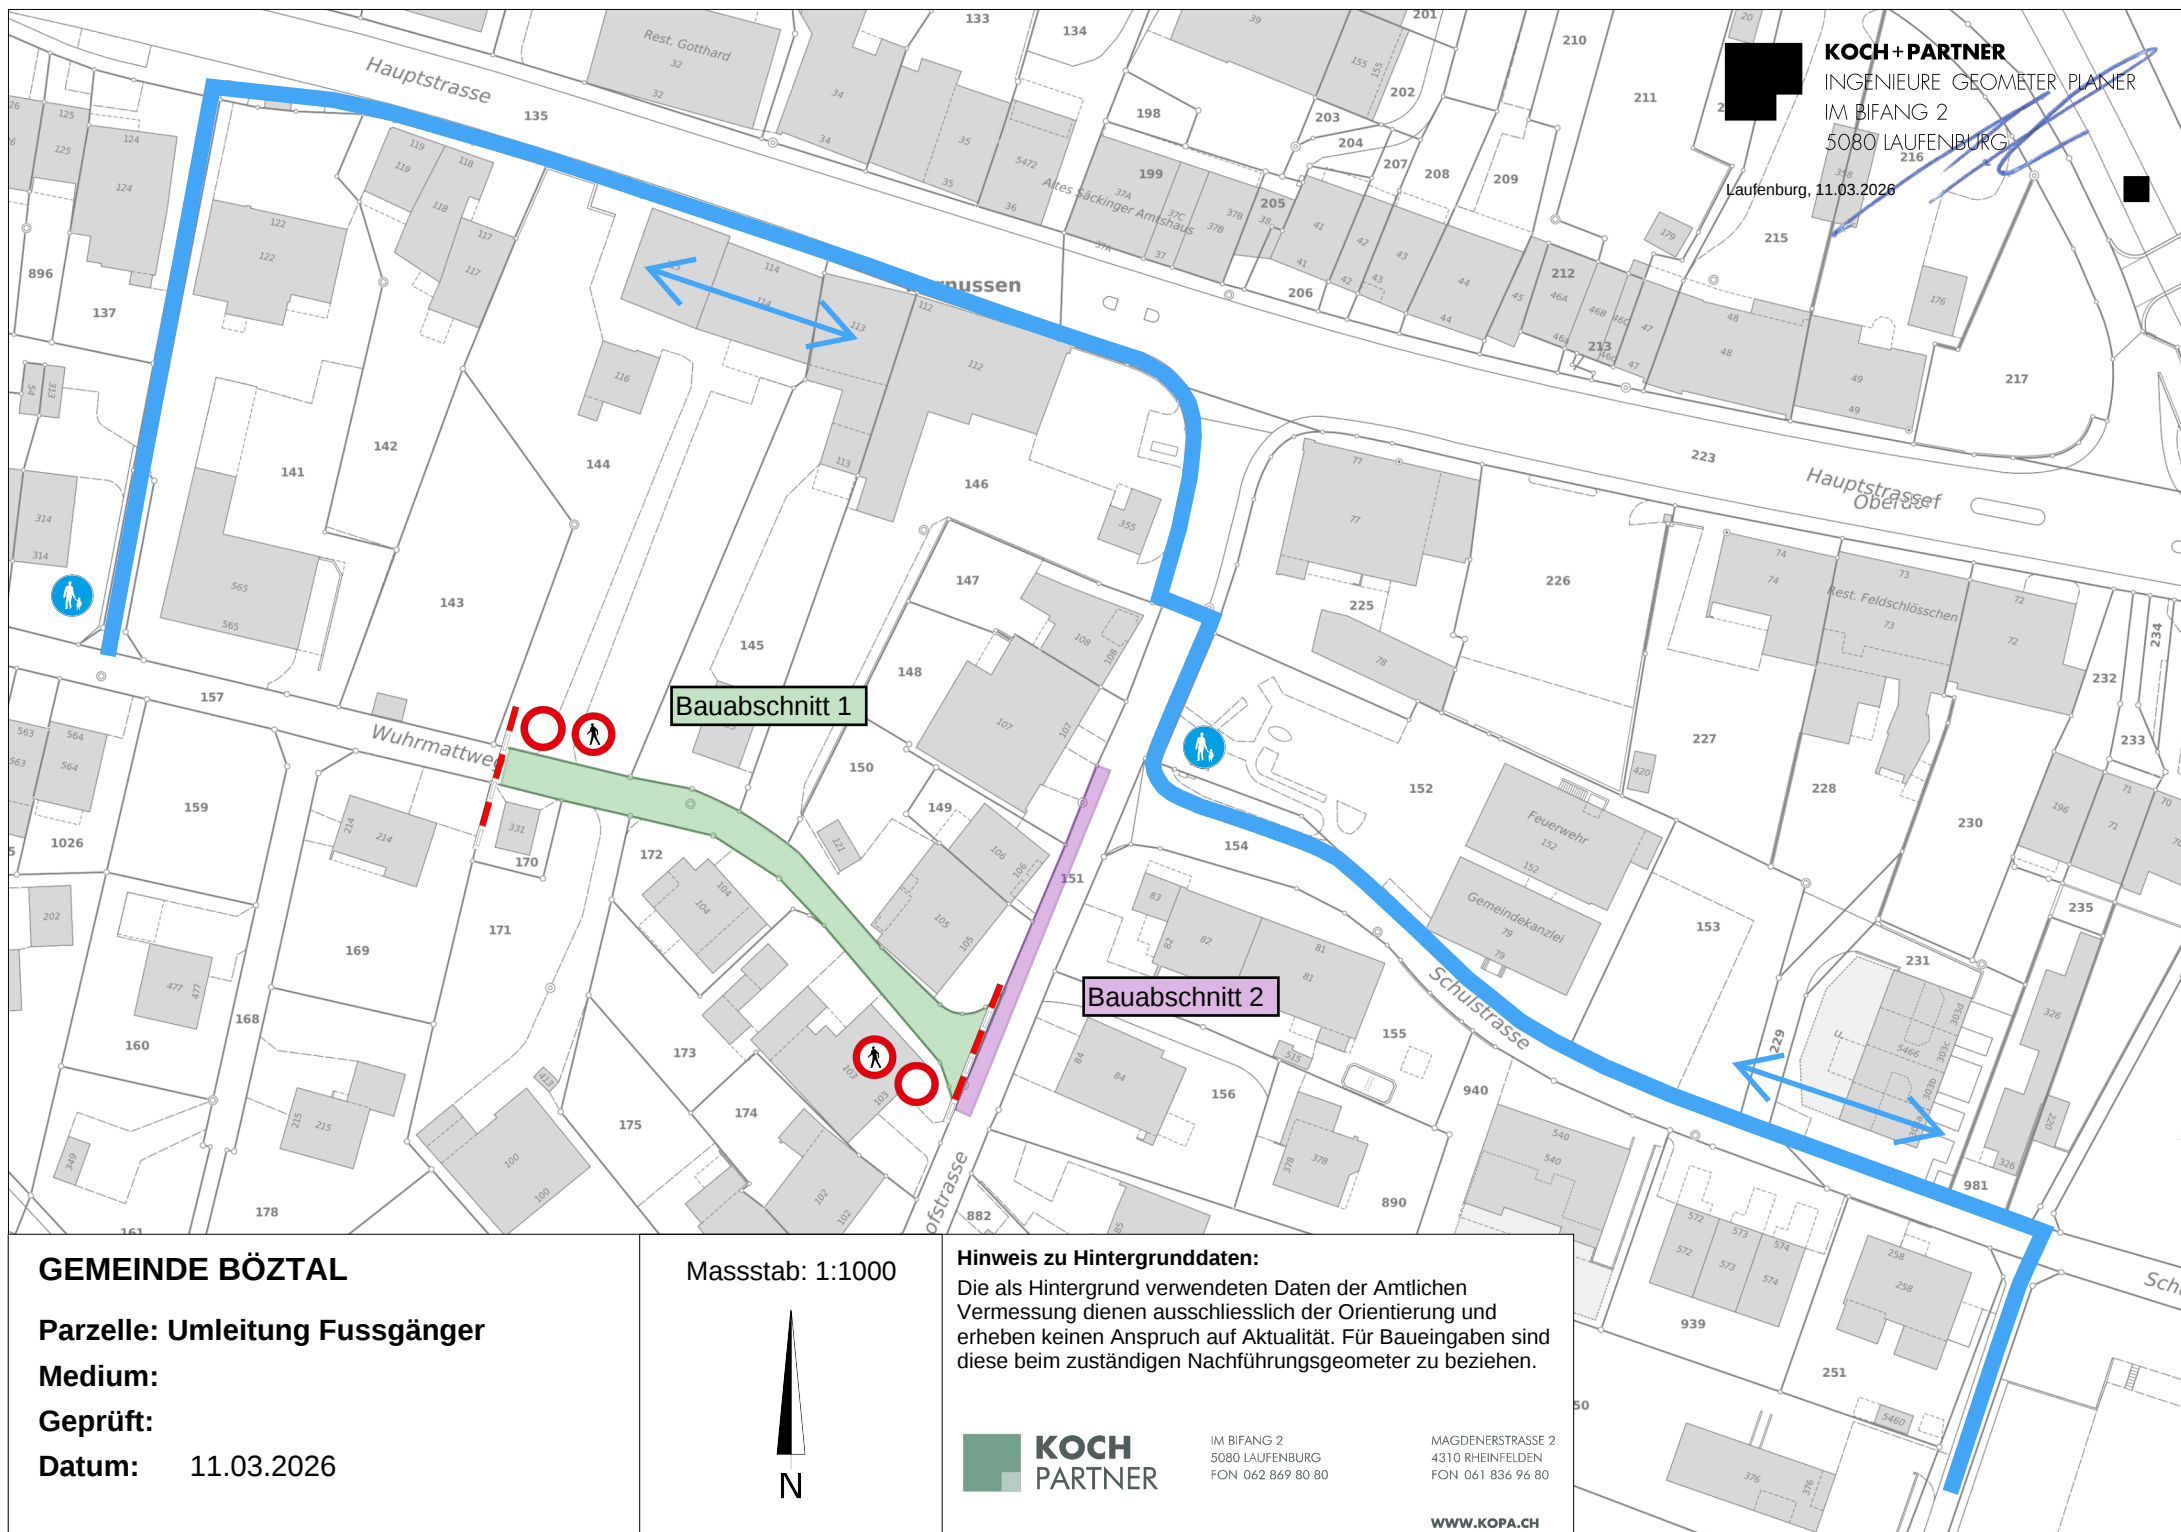

GEMEINDE BÖZTAL

Parzelle: Umleitung Fussgänger

Medium:

Geprüft:

Datum: 11.03.2026

Massstab: 1:1000



Hinweis zu Hintergrunddaten:

Die als Hintergrund verwendeten Daten der Amtlichen Vermessung dienen ausschliesslich der Orientierung und erheben keinen Anspruch auf Aktualität. Für Baueingaben sind diese beim zuständigen Nachführungsgeometer zu beziehen.



IM BIFANG 2
5080 LAUFENBURG
FON 062 869 80 80

MAGDENERSTRASSE 2
4310 RHEINFELDEN
FON 061 836 96 80

WWW.KOPA.CH