

An die betroffenen Anstösser
der Baustelle „Wuhrmattweg / Schulstrasse“
5075 Hornussen

MAGDENERSTRASSE 2
4310 RHEINFELDEN
FON 061 836 96 80
FAX 061 836 96 81

Laufenburg, 10.04.2026 / JAE

INFO@KOPA.CH
WWW.KOPA.CH

CHE-105.949.107 MWST

Gemeinde Böztal – Baustart "Änderung Schulstrasse - Hornussen"

Sehr geehrte Damen und Herren

Beim Bauprojekt «Änderung Schulstrasse» beginnen die Bauarbeiten der zweiten Phase am **27. April 2026**. Diese Bauetappe erfolgt unter Vollsperrung der Schulstrasse. Der Abschnitt von der Bahnhofstrasse bis zum Verbindungsweg zum Schulhaus kann in dieser Phase nicht befahren werden. Die einzelnen Liegenschaften sind jeweils nur zu Fuss erreichbar. Die Bauetappe dauert mindestens 2 ½ Monate.

Im beiliegenden Situationsplan ist die zweite Bauphase blau eingezeichnet. Zudem ist der alternative Schulweg ebenfalls abgebildet.

Für die Anwohner, die im Bauabschnitt wohnen, steht oberhalb des Schulhauses (im Plan grün eingezeichnet) ein grosser Parkplatz bereit.

Die Anwohner der hinteren Parzellen können ihre Liegenschaften über die Umfahrung Richtung Bözen erreichen. Dazu wird eine Lichtsignalanlage mit einer maximalen Wartezeit von ca. 12 Minuten eingerichtet.

Zudem wird eine Fahrzeugerkennung installiert, die eine frühzeitige Umstellung auf «Grün» ermöglicht. Bitte beachten Sie, dass es trotz dieser Massnahme zu einer maximalen Wartezeit von ca. 12 Minuten kommen kann. Wir werden den Verkehrsfluss beobachten und falls erforderlich Optimierungen vornehmen.

Die Umleitung ist signalisiert. Auch für Fahrzeuge, die höher als 3.80m sind, wird eine alternative Route ausgeschildert. Wir empfehlen Ihnen, grössere Anlieferungen auf ein absolutes Minimum zu reduzieren. Sollten Anlieferungen mit dem LKW nötig sein, so bitten wir Sie, die Fahrer entsprechend über die Situation in Kenntnis zu setzen.

Für Besucher aller Liegenschaften sowie für Arbeitskräfte und Kunden der Gemeindeverwaltung steht oberhalb des Schulhauses ein Parkplatz (im Plan grün eingezeichnet) bereit, der jederzeit genutzt werden kann.

Wir bitten um Kenntnisnahme und Verständnis für die kommenden Bauarbeiten.

Bei Fragen stehen Ihnen folgende Personen gerne zur Verfügung.

Bauleitung:

Jonas Aebersold, 079 192 00 69

jonas.aebersold@kopa.ch

Koch + Partner, Laufenburg

Bauführung:

Roger Kaspar, 079 663 67 11

Cellere AG, Birr

Polier:

Nehat Hysenaj, 079 666 61 41

Cellere AG, Birr

Für Ihr Verständnis gegenüber den notwendigen Bauarbeiten, danken wir Ihnen auch im Namen der Gemeinde Böztal und der Bauunternehmung Cellere AG.


Freundliche Grüsse

KOCH + PARTNER

Ingenieure Geometer Planer




Jonas Aebersold

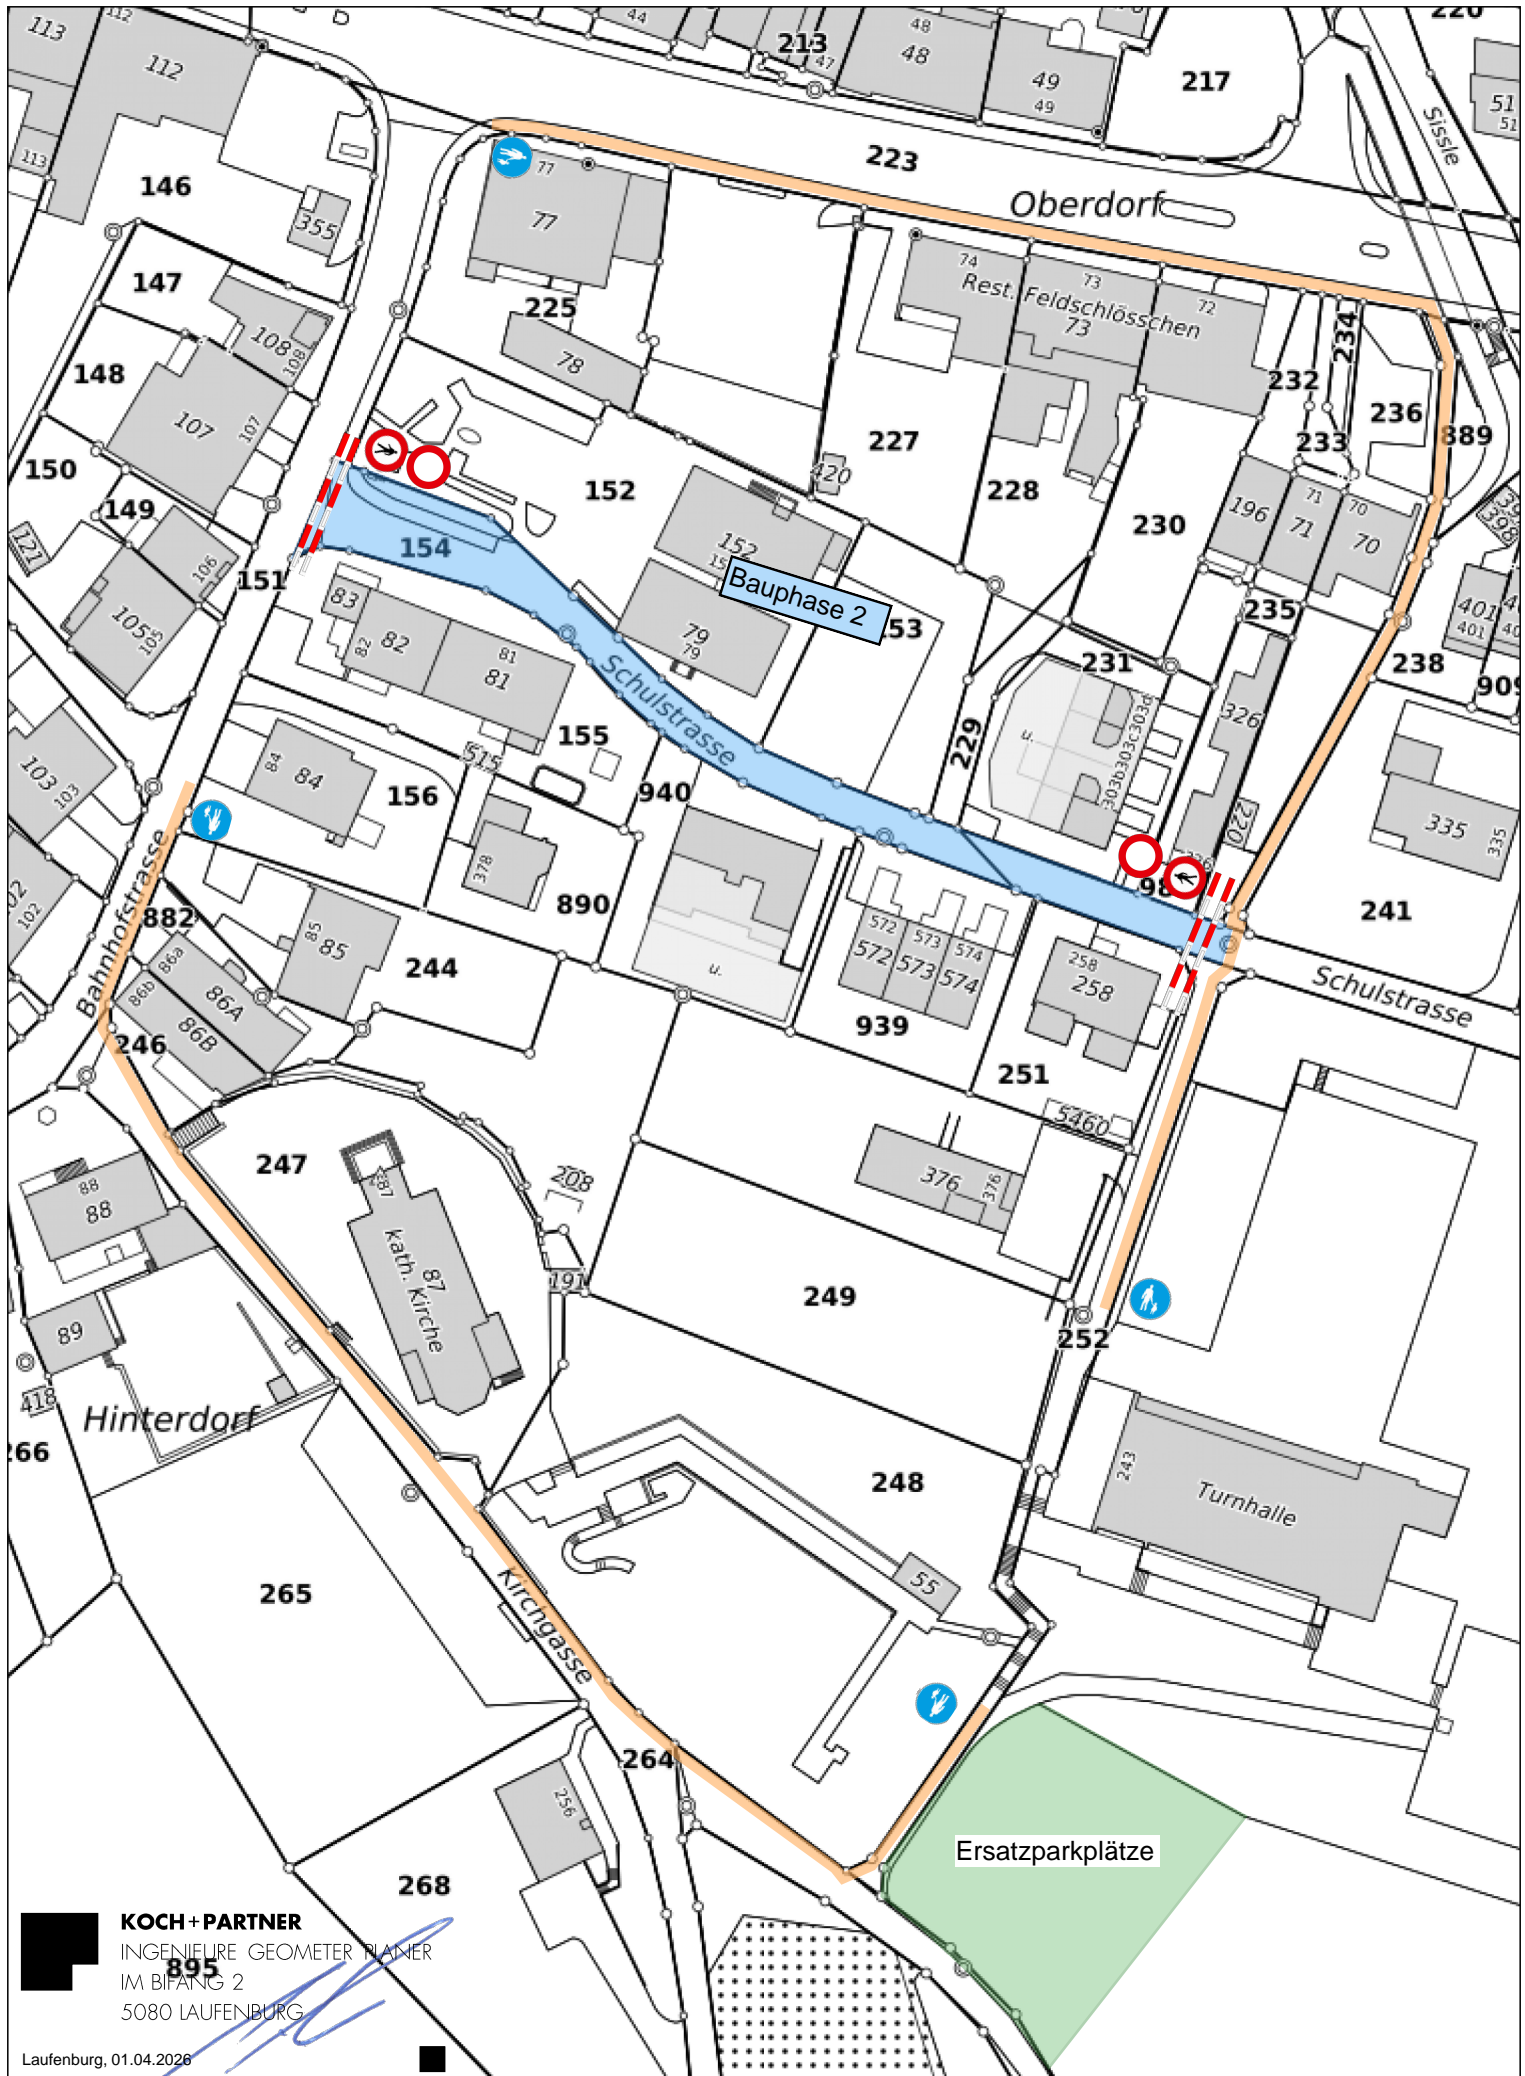

KOCH+PARTNER
 INGENIEURE GEOMETER PLANER
 IM BIFANG 2
 5080 LAUFENBURG

Laufenburg, 01.04.2026

GEMEINDE BÖZTAL

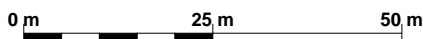

Parzelle:
Gebiet:

Massstab: kein
Datum: April 2026




Die gedruckten Daten haben nur informativen Charakter. Es können keine rechtlichen Ansprüche irgendwelcher Art geltend gemacht werden.

Gemeinde Bötztal

Änderung Schulstrasse

Übersicht Umleitung Bauphase 2

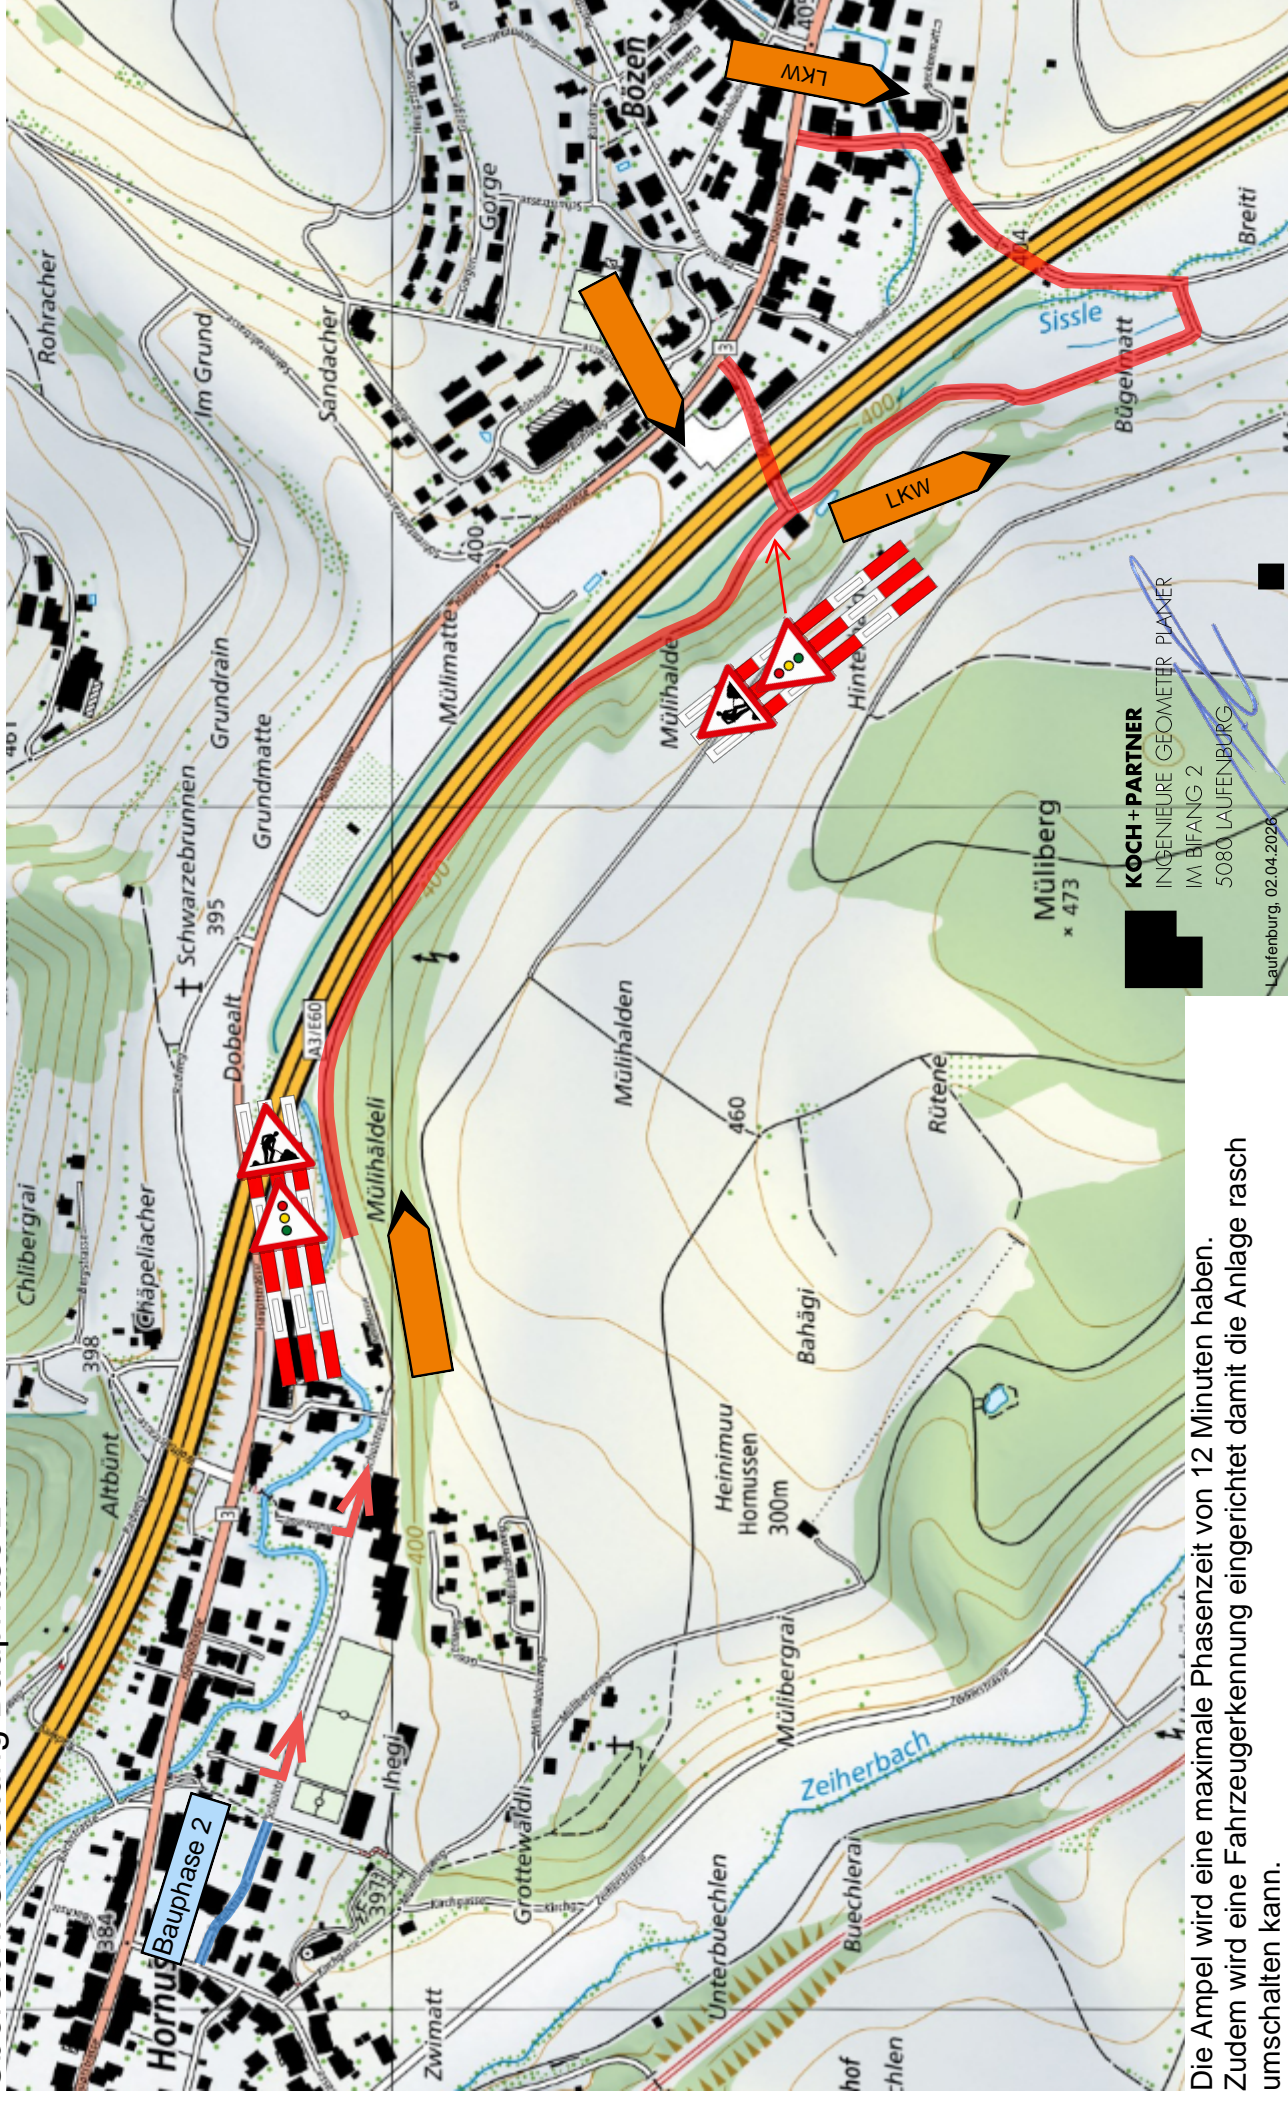

KOCH + PARTNER
INGENIEURE GEOMETR PLANNER
IM BIFANG 2
5080 LAUFENBURG
Laufenburg, 02.04.2026

Die Ampel wird eine maximale Phasenzeit von 12 Minuten haben.
Zudem wird eine Fahrzeugerkennung eingerichtet damit die Anlage rasch umschalten kann.