

An die betroffenen Anstösser
der Baustelle «Schulstrasse»
5075 Hornussen

MAGDENERSTRASSE 2
4310 RHEINFELDEN
FON 061 836 96 80
FAX 061 836 96 81

Laufenburg, 01.07.2026 / JAE

INFO@KOPA.CH
WWW.KOPA.CH

CHE-105.949.107 MWST

Gemeinde Böztal – "Änderung Schulstrasse - Hornussen" Etappenwechsel

Sehr geehrte Damen und Herren

Ein weiterer Meilenstein steht bevor. Derzeit finden die Abschlussarbeiten statt, ehe in der Woche vom 08. – 10.07.2026 die Tragschicht (Belag) eingebaut wird. Anschliessend stehen noch einige Abschlussarbeiten an.

Die Bauunternehmung ist vom 27.07. bis 07.08.2026 in den Betriebsferien. Ab diesem Zeitpunkt können Sie wieder wie gewohnt zu Ihren Liegenschaften fahren und müssen die Umfahrung Richtung Bözen nicht mehr nutzen. Der Gemeinderat, die Bauunternehmung und die Bauleitung bedanken sich herzlich für Ihre Rücksichtnahme.

Am Montag, dem 10.08.2026, beginnen die Arbeiten der dritten Bauetappe (siehe Details auf der Rückseite). Die Zufahrt zu Ihren Liegenschaften kann dann wieder wie gewohnt ab der Bahnhofstrasse erfolgen. Die Umleitung Richtung Bözen wird eingestellt sein.

Achten Sie bitte auf die Beschilderung, die von der Bauunternehmung montiert wird. Auch kann es jederzeit zu situativen Einschränkungen kommen.

Wir bitten um Kenntnisnahme und Verständnis für die kommenden Bauarbeiten.

Bei Fragen stehen Ihnen folgende Personen gerne zur Verfügung.

Bauleitung:
Jonas Aebersold, 079 192 00 69
jonas.aebersold@kopa.ch
Koch + Partner, Laufenburg

Bauführung:
Roger Kaspar, 079 663 67 11
Cellere AG, Birr

Polier:
Nehat Hysenaj, 079 666 61 41
Cellere AG, Birr

Für Ihr Verständnis gegenüber den notwendigen Bauarbeiten, danken wir Ihnen auch im Namen der Gemeinde Böztal und der Bauunternehmung Cellere AG.


Freundliche Grüsse

KOCH + PARTNER
Ingenieure Geometer Planer

Jonas Aebersold

Gemeinde Böztal, Hornussen
Änderung Schulstrasse und Sanierung Werkleitungen

Übersicht Bauetappe 3

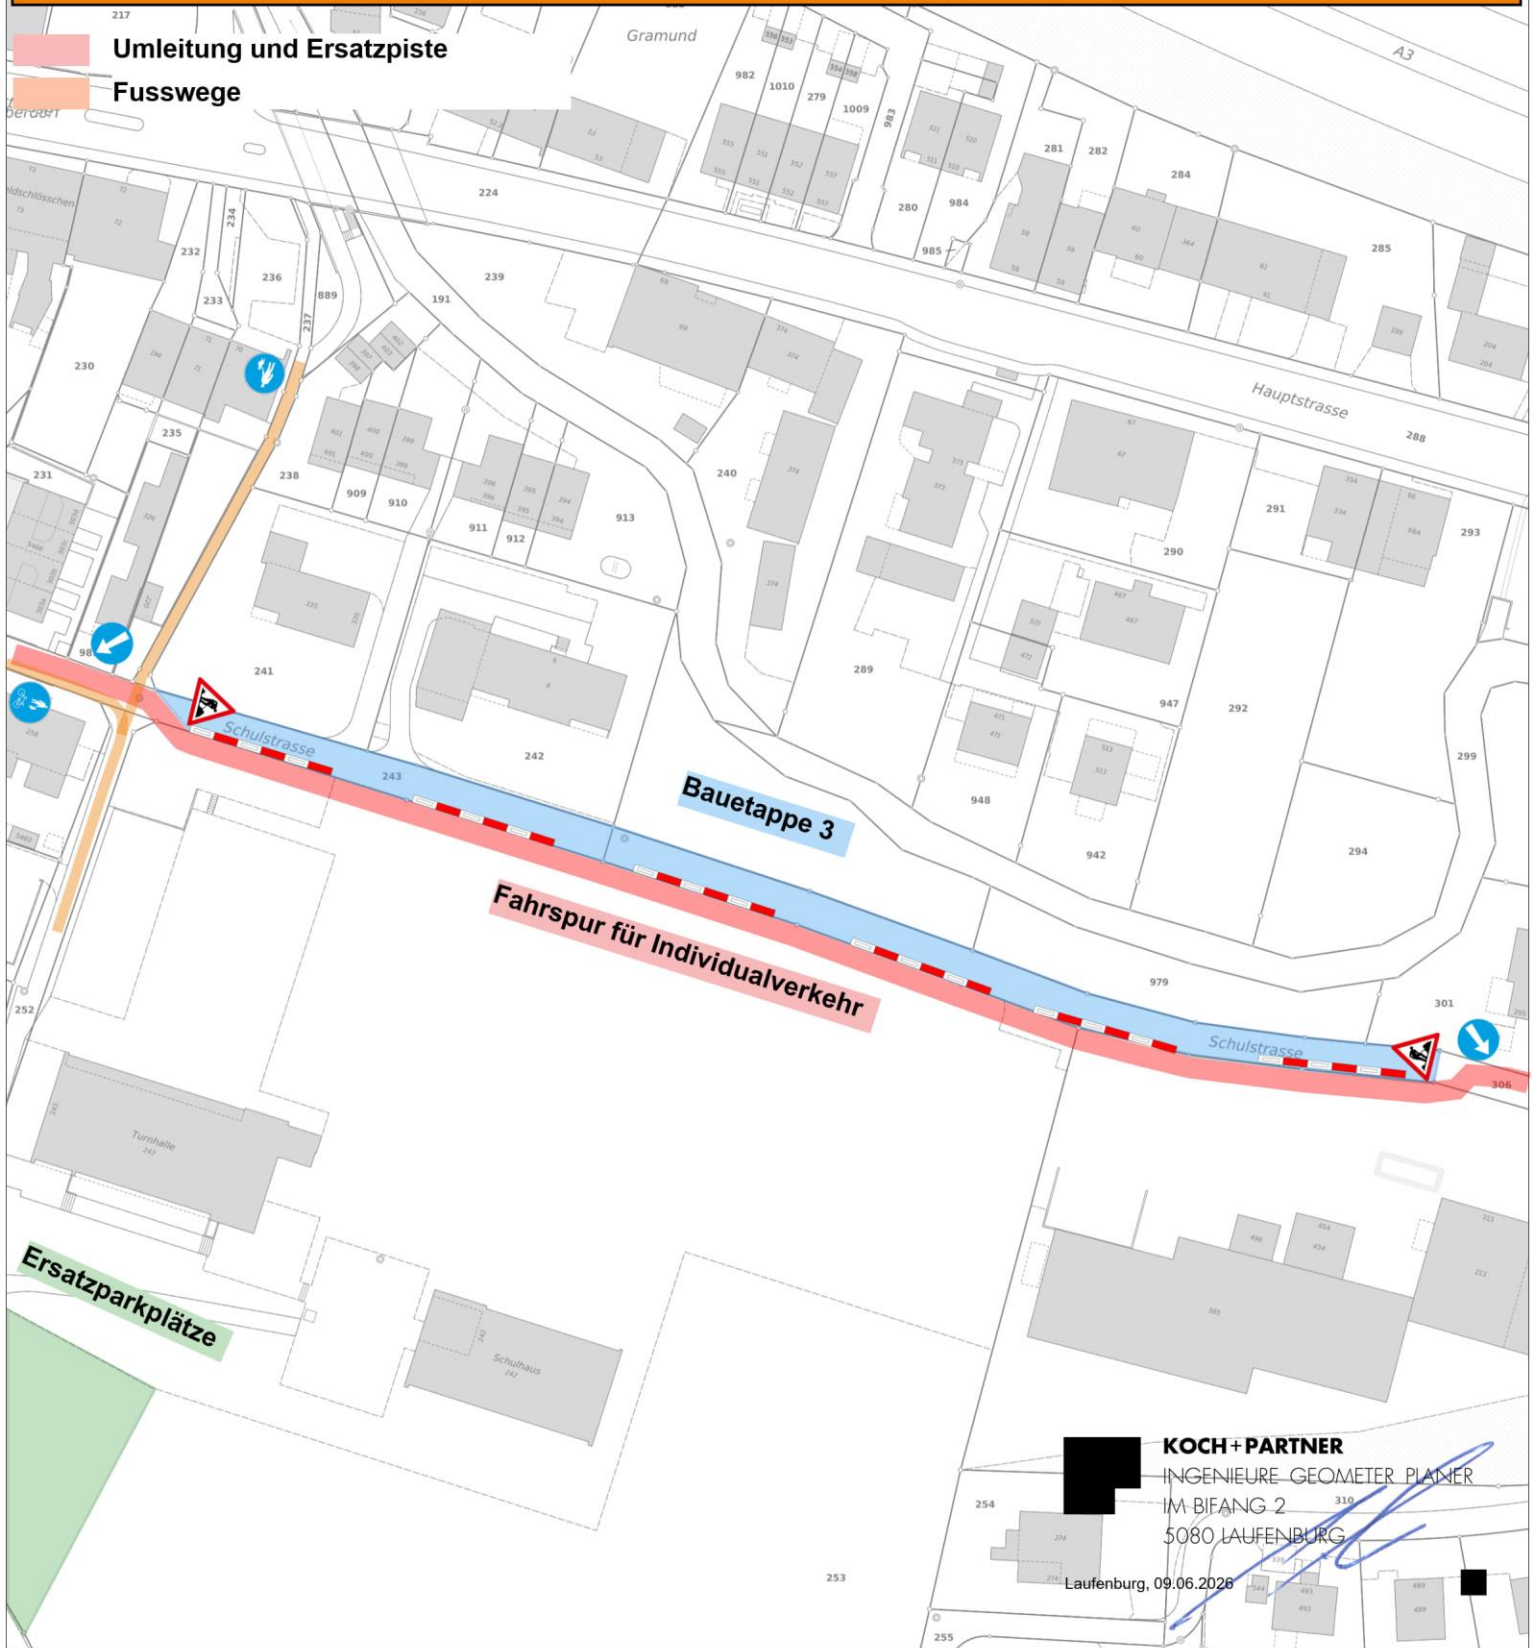

KOCH+PARTNER
INGENIEURE GEOMETER PLANER
IM BIFANG 2
5080 LAUFENBURG
Laufenburg, 09.06.2026

GEMEINDE BÖZTAL (HORNUSSEN)

Parzelle:

Medium:

Geprüft:

Datum: 09.06.2026

Masstab: 1:



Hinweis zu Hintergrunddaten:

Die als Hintergrund verwendeten Daten der Amtlichen Vermessung dienen ausschliesslich der Orientierung und erheben keinen Anspruch auf Aktualität. Für Baueingaben sind diese beim zuständigen Nachführungsgeometer zu beziehen.



IM BIFANG 2
5080 LAUFENBURG
FON 062 869 80 80

MAGDENERSTRASSE 2
4310 RHEINFELDEN
FON 061 836 96 80